


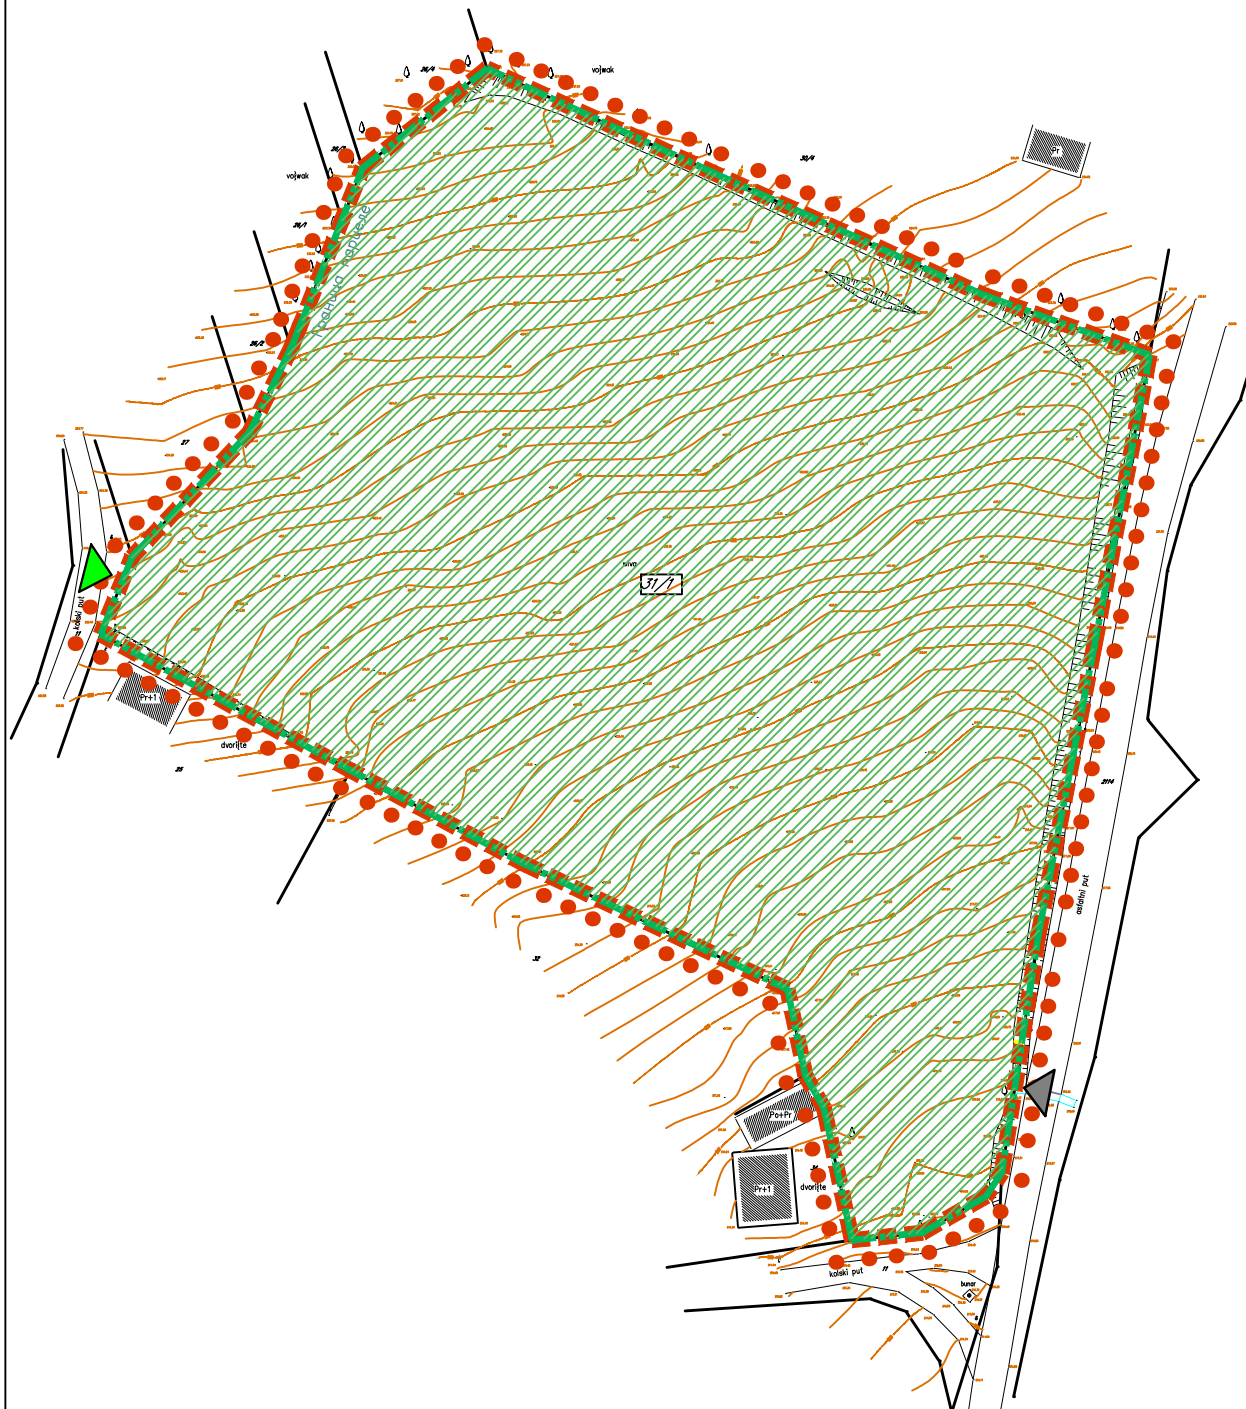

Површина обухвата:

П1 1ha 15a 20 m²

Легенда:

-  КАТАСТАРСКО СТАЊЕ
-  БРОЈ КАТАСТАРСКЕ ПАРЦЕЛЕ
-  ГРАНИЦА ПРЕДМЕТНЕ ПАРЦЕЛЕ
-  НАЧИН КОРИШЋЕЊА - ПОЉОПРИВРЕДА
-  ПОСТОЈЕЋИ УЛАЗ
-  СПОРЕДНИ ПОСТОЈЕЋИ ПРИСТУП ОБУХВАТУ
-  ГРАНИЦА ПЛАНА ДЕТАЉНЕ РЕГУЛАЦИЈЕ



		Агенција за инжењерске делатности ул. Јосипа Панчића 5/1-5, 34000 Крагујевац	
Пројекат: ПЛАН ДЕТАЉНЕ РЕГУЛАЦИЈЕ ЗА ИЗГРАДЉУ ГРОБЉА У НАСЕЉУ ГЛОВОЦИЦА, АЛЕКСИНАЦ			
Наручилац: Општинска Управа Општине Алексинац Адреса Књаза Милоша 169, 18220 Алексинац			
Цртеж: ГРАНИЦА ПЛАНА СА ПОСТОЈЕЋИМ НАЧИНОМ КОРИШЋЕЊА		Одговорни урбаниста: Светлана Вучевић д.и.а. Сарадник урбаниста: Стефановић Владан д.и.а.	
Размера: 1 : 500		Датум: април 2017	
		Цртеж бр.	
		1	