


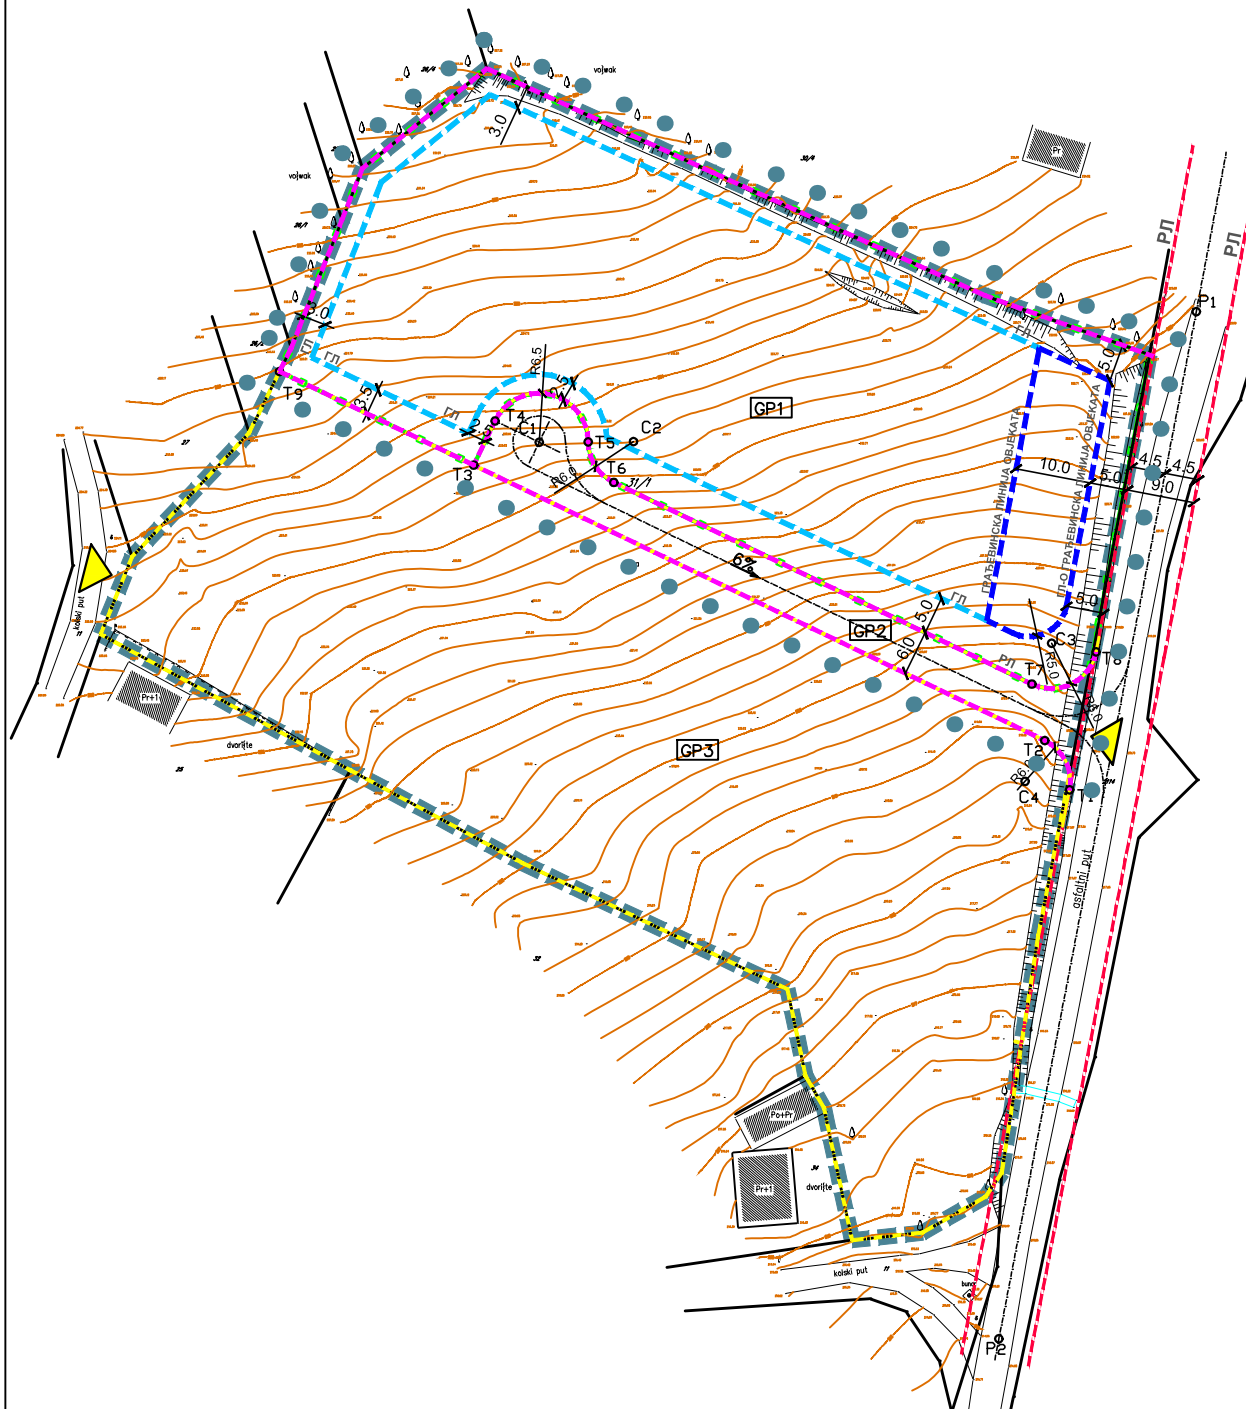

Координате нових међних тачака		
БР.	Y	X
T1	7560390.32	4821366.73
T2	7560387.03	4821373.26
T3	7560311.34	4821409.77
T4	7560314.16	4821415.62
T5	7560326.52	4821412.84
T6	7560329.91	4821407.47
T7	7560385.33	4821380.75
T8	7560393.83	4821385.02
T9	7560285.60	4821422.18

C1	7560320.02	4821412.80
C2	7560332.51	4821412.88
C3	7560387.94	4821386.15
C4	7560384.43	4821367.86

P1	7560407.11	4821430.12
P2	7560380.95	4821293.97

Површина парцела

GP1	47a 97 m ²
GP2	6a 03 m ²
GP3	61a 20 m ²

Легенда:

- ГРАНИЦА ПДР-а
- ГРАНИЦА ПДР-а УЖИ ОБУХВАТ
- КАТАСТАРСКО СТАЊЕ
- БРОЈ КАТАСТАРСКЕ ПАРЦЕЛЕ
- ГРАНИЦА ПАРЦЕЛЕ НАМЕЊЕНЕ ГРОБЉУ
- ОЗНАКА ГРАЂЕВИНСКЕ ПАРЦЕЛЕ
- ГРАЂЕВИНСКА ЛИНИЈА ЗА ОБЈЕКТЕ
- ГРАЂЕВИНСКА ЛИНИЈА ГРОБНИХ ПАРЦЕЛА
- РЕГУЛАЦИОНА ЛИНИЈА ИЗ ППО - ВАН ОБУХВАТА
- РЕГУЛАЦИОНА ЛИНИЈА
- ОЗНАКА ГРАЂЕВИНСКЕ ПАРЦЕЛЕ
- ОСОВИНА УЛИЦЕ
- КОЛСКИ УЛАЗ У НОВО ГРОБЉЕ
- КОЛСКИ УЛАЗ У ОСТАТАК ПАРЦЕЛЕ



Агенција за инжењерске делатности
ул. Јосипа Панчића 5/1-5, 34000 Крагујевац

Проект:

**ПЛАН ДЕТАЉНЕ РЕГУЛАЦИЈЕ
ЗА ИЗГРАДЉУ ГРОБЉА
У НАСЕЉУ ГЛЮГОВИЦА, АЛЕКСИНАЦ**

Наручилац:

Општина Управа Општине Алексинац
Адреса Књаза Милоша 169, 18220 Алексинац



Цртеж:

**ПЛАН РЕГУЛАЦИЈЕ
СА ТАЧКАМА ЗА ПЛАНИРАНУ
ПАРЦЕЛАЦИЈУ**

Одговорни урбаниста:

Светлана Вучевић д.и.а.

Сарадник урбаниста:

Стефановић Владан д.и.а.

Размера:

1 : 500

Датум:

април 2017

Цртеж бр.

4