



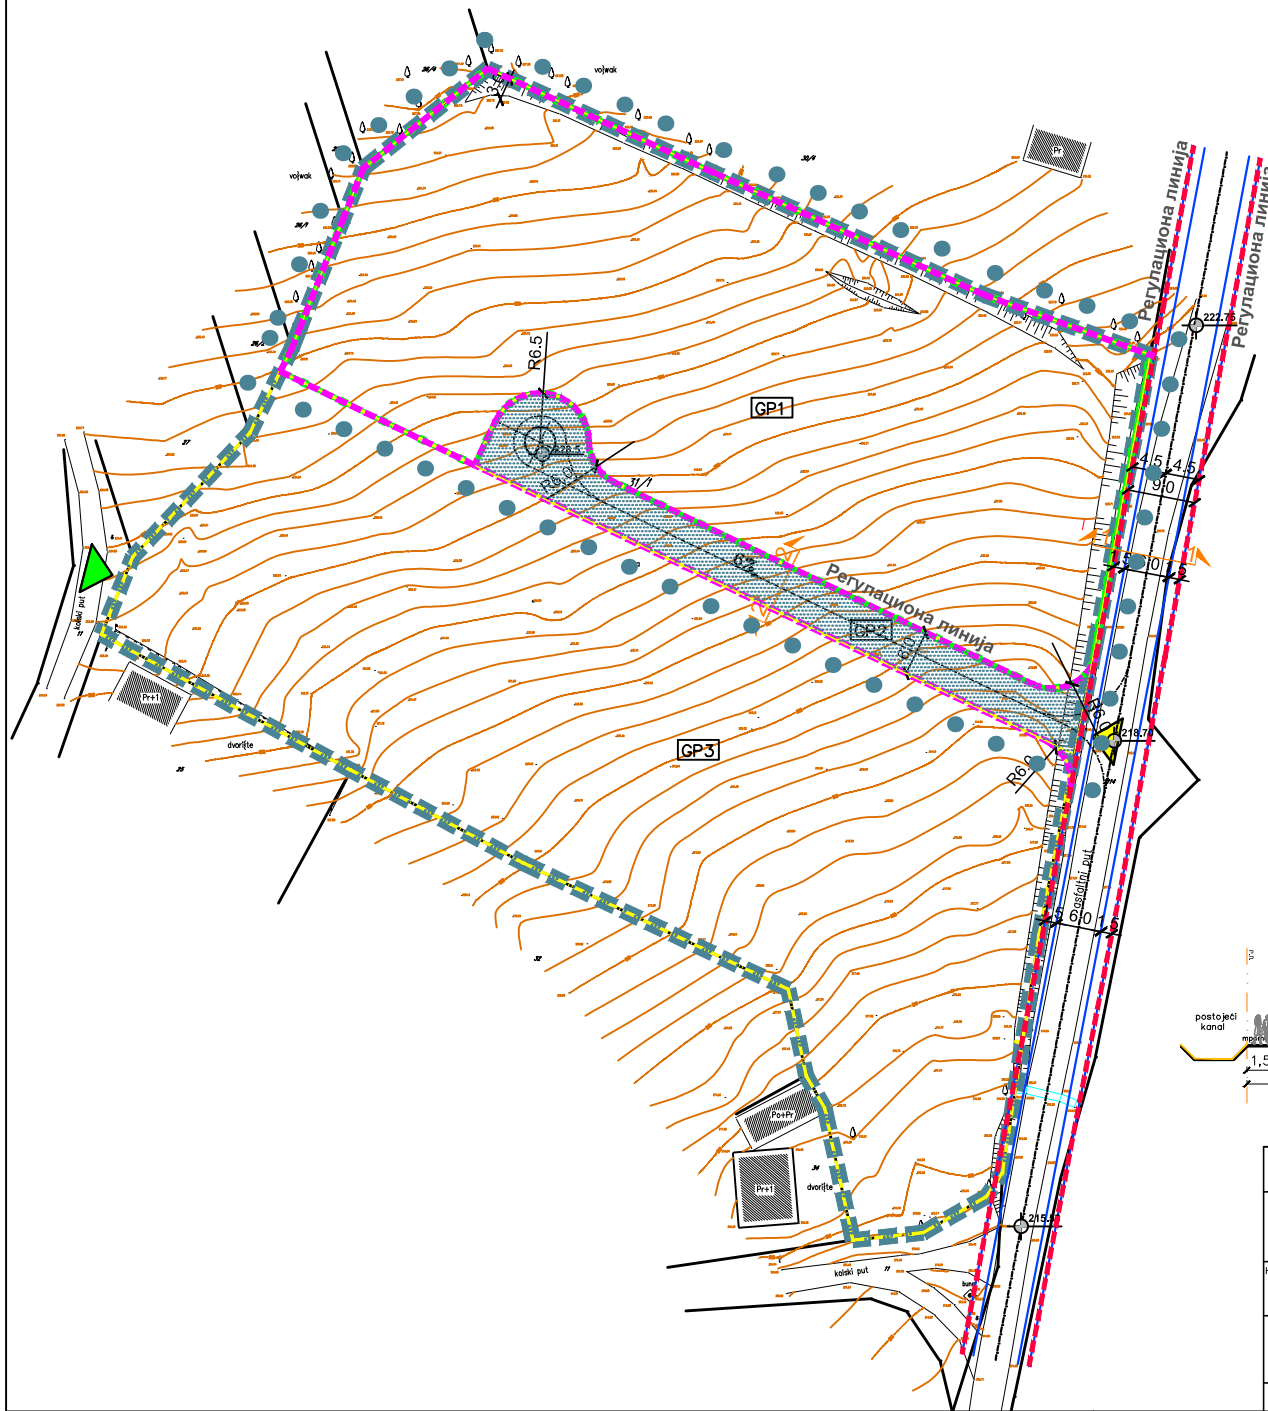

GP1	47a 97 m ²
GP2	6a 03 m ²
GP3	61a 20 m ²

Легенда

- ГРАНИЦА ПДР-а
- ГРАНИЦА ПДР-а УЖИ ОБУХВАТ
- КАТАСТАРСКО СТАЊЕ
- БРОЈ КАТАСТАРСКЕ ПАРЦЕЛЕ
- ГРАНИЦА ПАРЦЕЛЕ НАМЕНЈЕНЕ ГРОБЉУ
- ОЗНАКА ГРАЂЕВИНСКЕ ПАРЦЕЛЕ
- РЕГУЛАЦИОНА ЛИНИЈА
- РЕГУЛАЦИОНА ЛИНИЈА ИЗ ППО
- НОВА ПРИСТУПНА УЛИЦА
- ОЗНАКА ГРАЂЕВИНСКЕ ПАРЦЕЛЕ
- ОСОВИНА УЛИЦЕ
- ТРОТОАР
- КОТА ОСОВИНЕ САОБРАЋАЈНИЦЕ
- КОЛСКИ УЛАЗ
- КОЛСКИ УЛАЗ СА БОЧНЕ СТРАНЕ

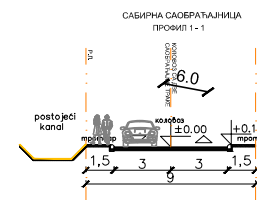

		Агенција за инжењерске депатности ул. Јосипа Панчића 5/1-5, 34000 Крагујевац	
Пројекат:		ПЛАН ДЕТАЉНЕ РЕГУЛАЦИЈЕ ЗА ИЗГРАДЊУ ГРОБЉА У НАСЕЉУ ГЛОВОЦИЦА, АЛЕКСИНАЦ	
Наручилац:		Општинска Управа Општине Алексинац Адреса Књаза Милоша 169, 18220 Алексинац	
Цртеж:		Одговорни урбаниста: Светлана Вукчевић д.и.а. Сарадник урбаниста: Стефановић Владан д.и.а.	
Саобраћајни решење		Датум: април 2017	
Размера:		1 : 500	
Цртеж бр.		5	