


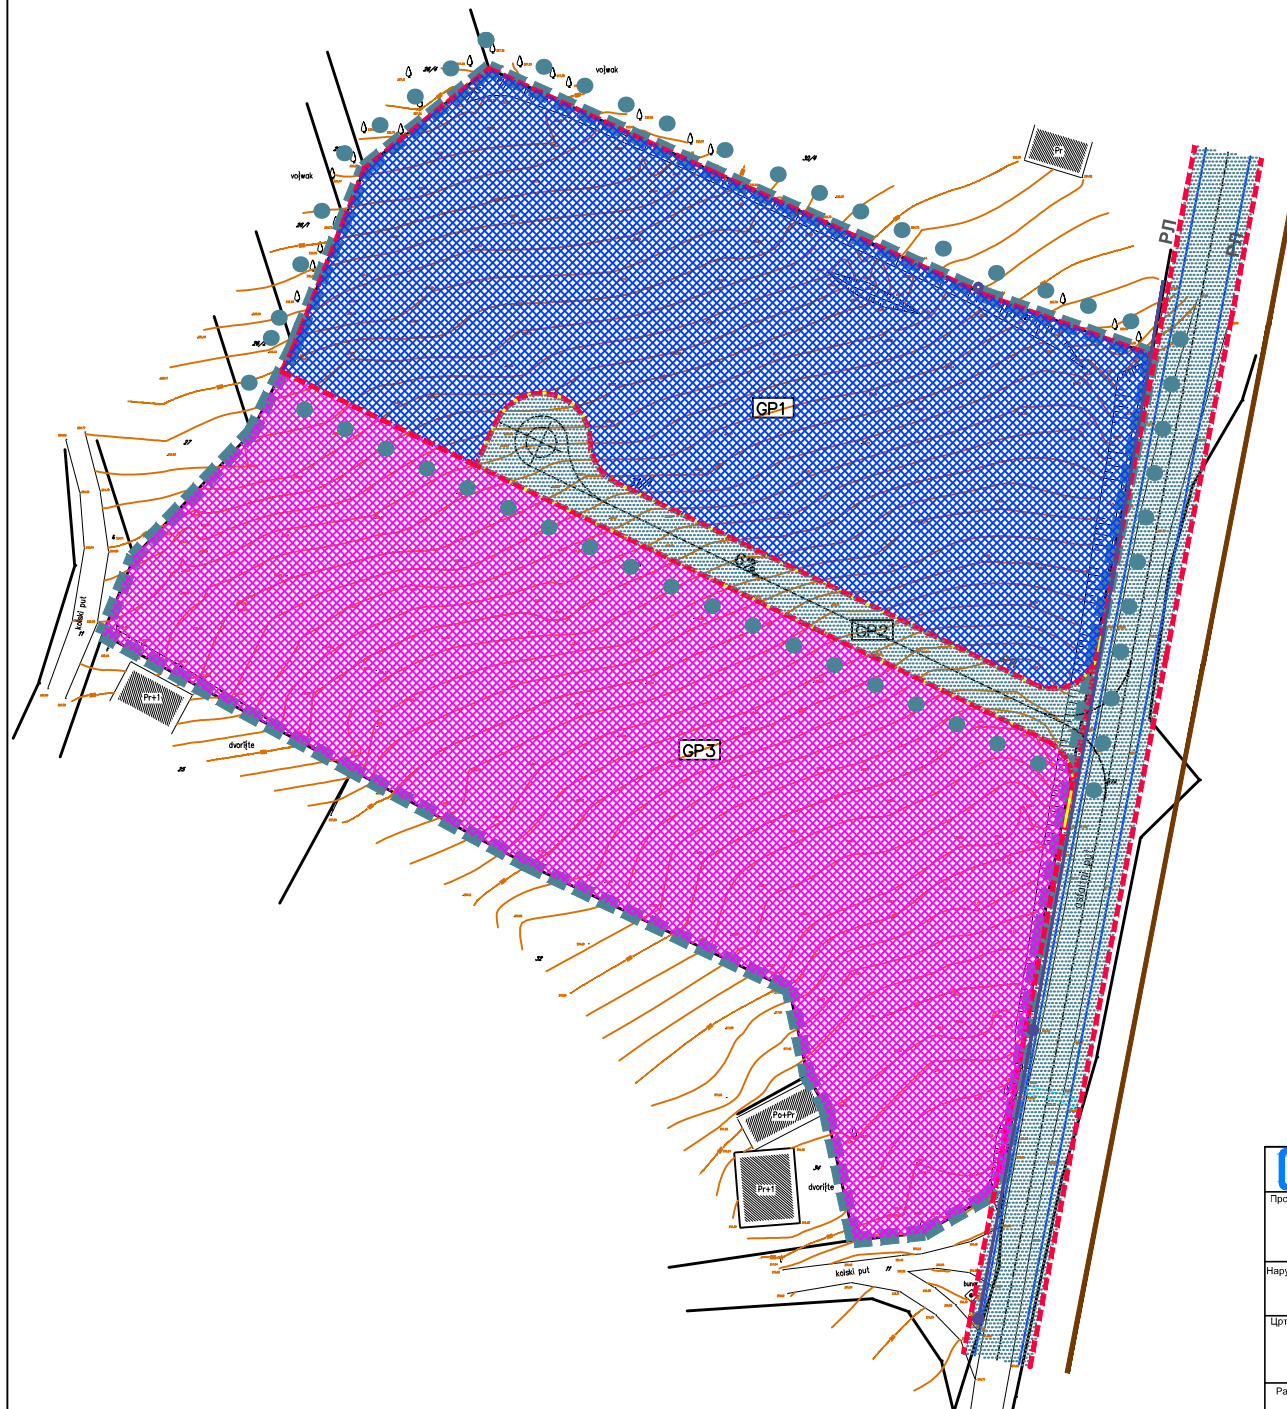

ЈАВНО И ОСТАЛО

-  ЈАВНО ЗЕМЉИШТЕ - ГРОБЉЕ
-  ЈАВНО ЗЕМЉИШТЕ - САОБРАЋАЈНИЦЕ
-  ОСТАЛО ЗЕМЉИШТЕ

GP1	47a 97 m ²
GP2	6a 03 m ²
GP3	61a 20 m ²

ЛЕГЕНДА

-  ГРАНИЦА ПДР-а
-  ГРАНИЦА ПДР-а УЖИ ОБУХВАТ
-  КАТАСТАРСКО СТАЊЕ
-  БРОЈ КАТАСТАРСКЕ ПАРЦЕЛЕ
-  ОЗНАКА ГРАЂЕВИНСКЕ ПАРЦЕЛЕ
-  ОСОВИНА УЛИЦЕ
-  РЕГУЛАЦИОНА ЛИНИЈА

ПРИМЕНА ПЛАНА

-  ИЗРАДА УРБАНИСТИЧКОГ ПРОЈЕКТА
-  ДИРЕКТНА ПРИМЕНА ПЛАНА
-  ДИРЕКТНА ПРИМЕНА ПЛАНА



 Агенција за инжењерске делатности ул. Јосипа Панчића 5/1-5, 34000 Крагујевац	
Пројекат: ПЛАН ДЕТАЉНЕ РЕГУЛАЦИЈЕ ЗА ИЗГРАДЊУ ГРОБЉА У НАСЕЉУ ПЛОГОВИЦА, АЛЕКСИНАЦ	
Наручилац: Општинска Управа Општине Алексинац	
Адреса: Књаза Милоша 169, 18220 Алексинац	
Цртеж: ПРИМЕНА ПЛАНА СА ПОДЕЛОМ НА ЈАВНО И ОСТАЛО	Одговорни урбаниста: Светлана Вучевић д.и.а. Сарадник урбаниста: Стефановић Владан д.и.а.
Размера: 1 : 500	Датум: април 2017
Цртеж бр. 7	