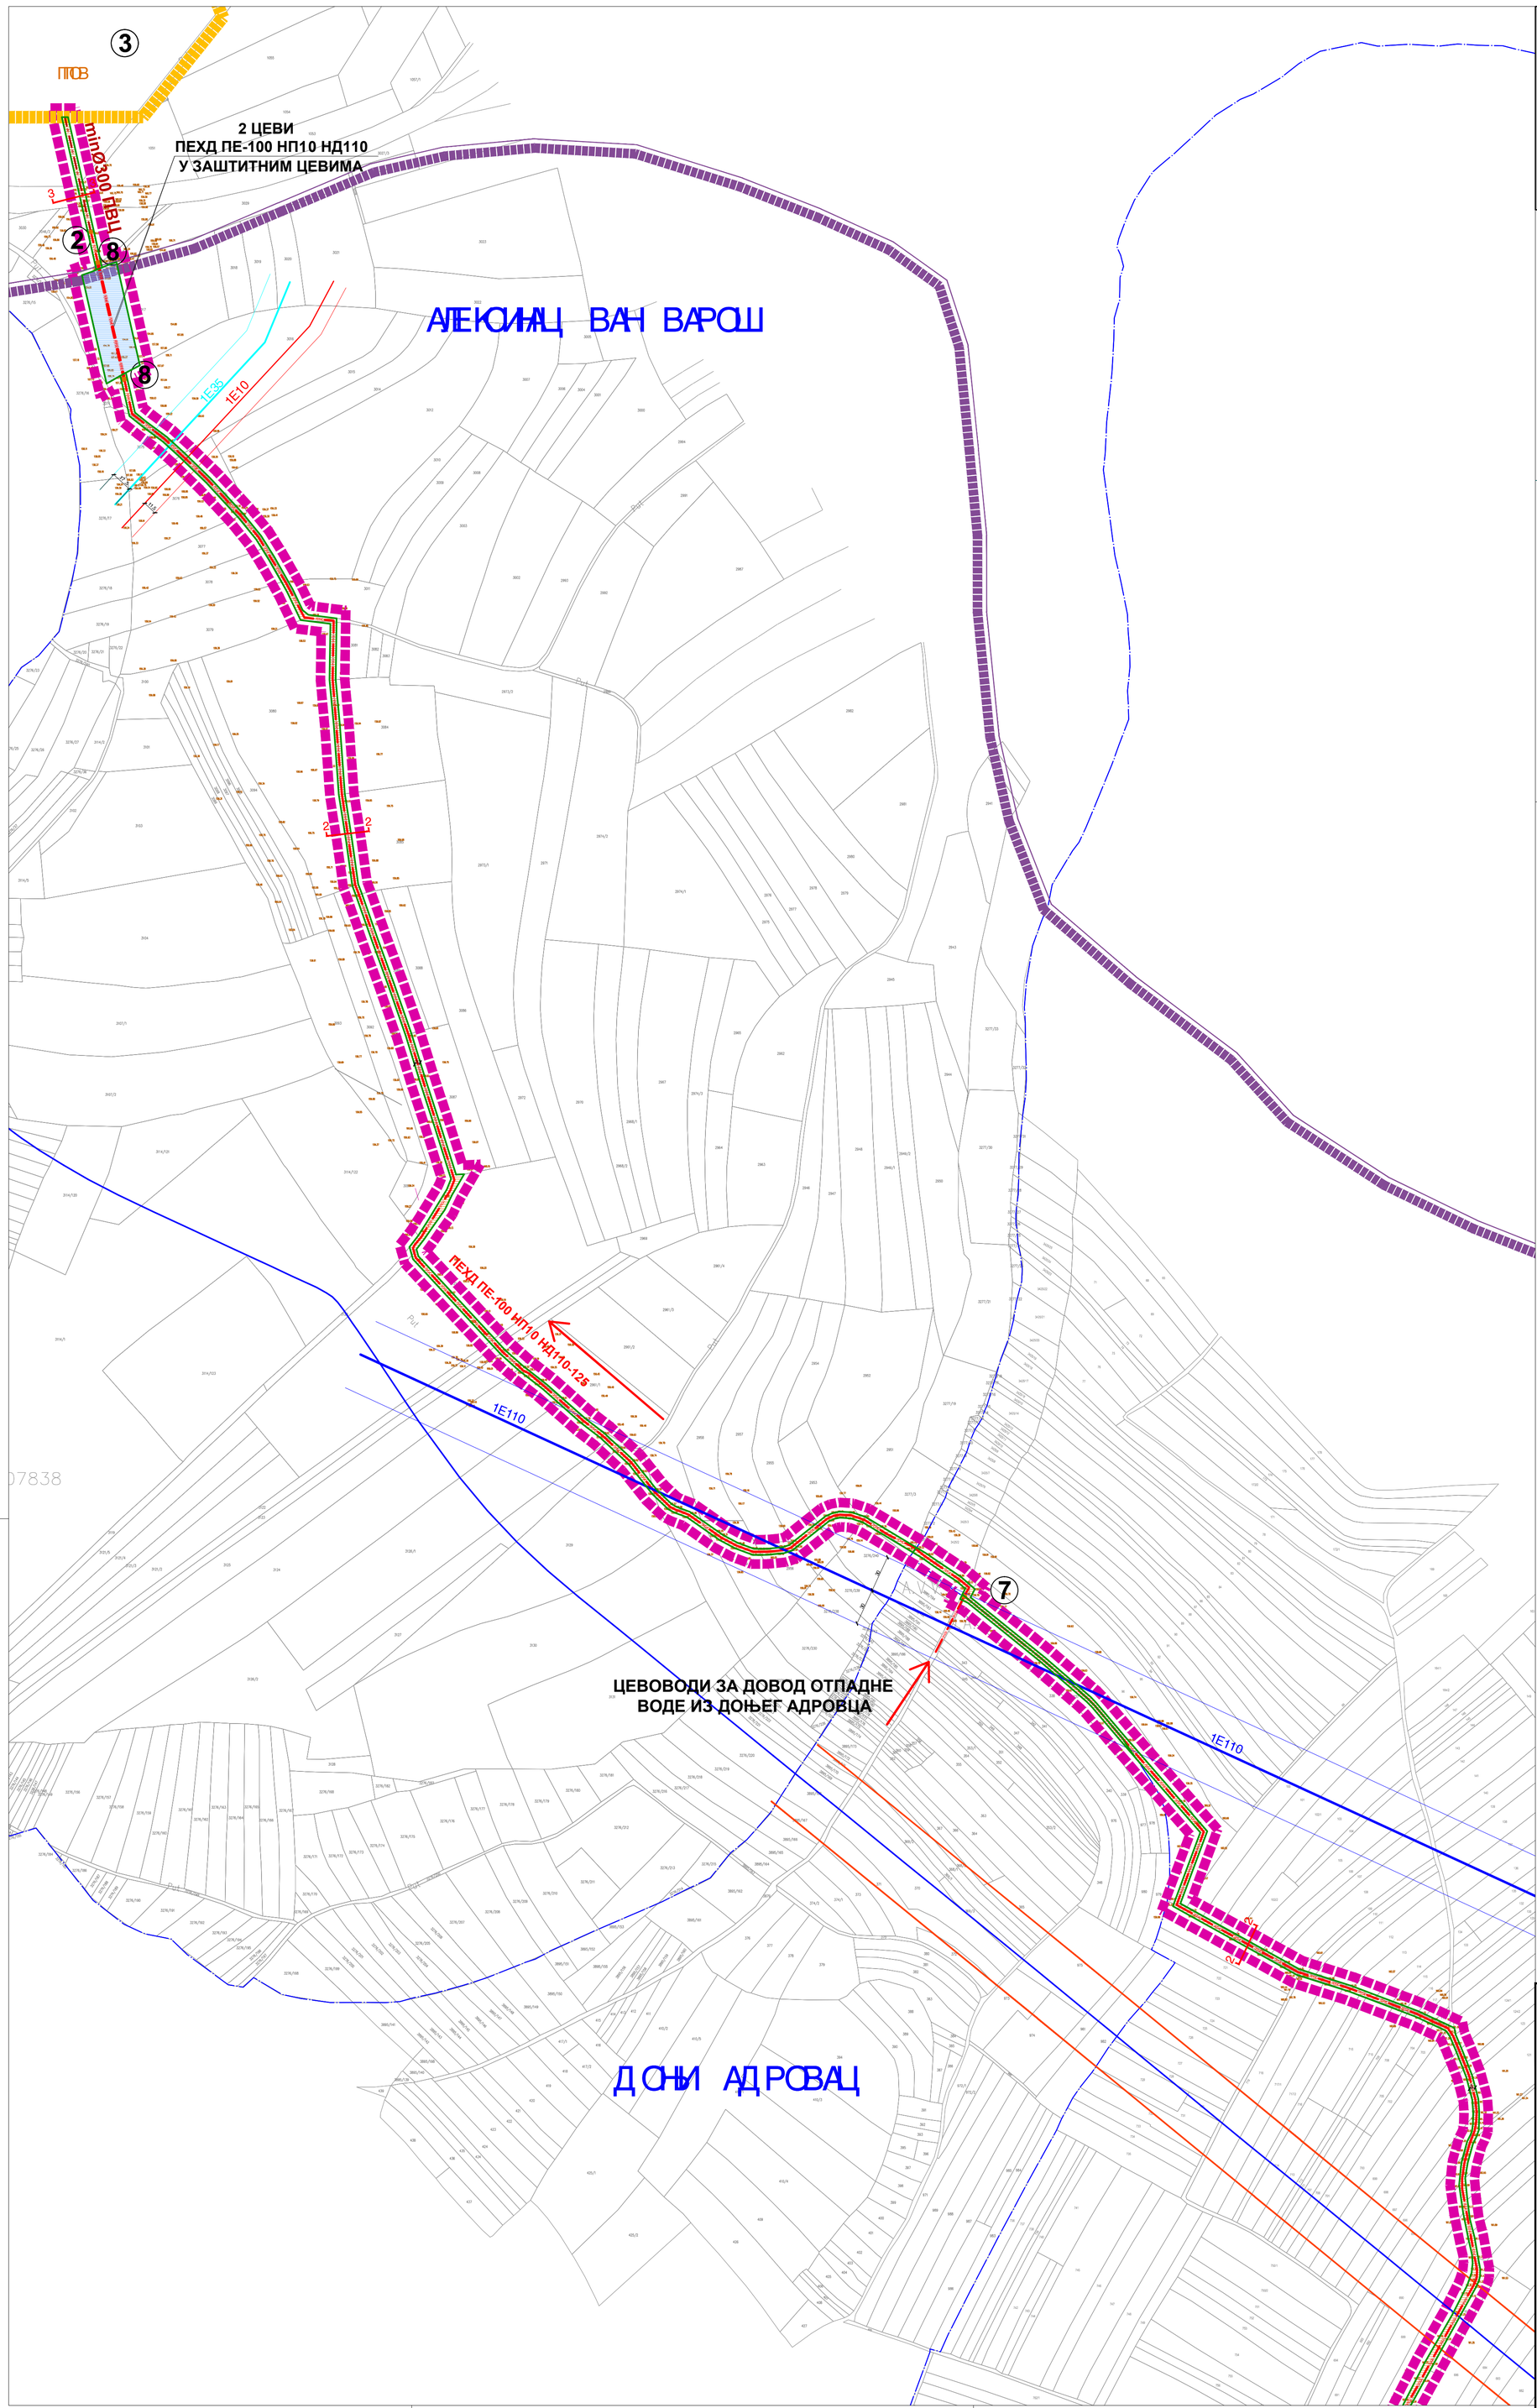

СКУПШТИНА ОПШТИНА АЛЕКСИНАЦ

ПЛАН ДЕТАЊНЕ РЕГУЛАЦИЈЕ ПРИМАРНЕ ФЕКАЛНЕ КАНАЛИЗАЦИЈЕ ЗА НАСЕЉА СА ЛЕВЕ ОБАЛЕ РЕКЕ ЈУЖНЕ МОРАВЕ

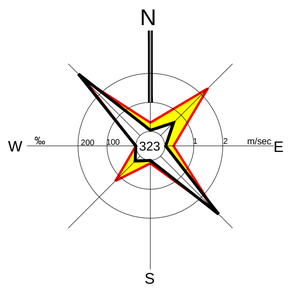

Попречни пресеци, размера 1 : 500

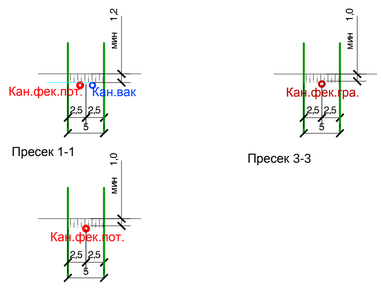

ЛЕГЕНДА:

- Граница плана
- Границе плана ПГР насеља Алексинац
- Граница К.О.
- Регулациона линија
- Саобраћајне површине
- Комунална стаза
- Водно земљиште

ПЛАНИРАНА ТРАСА КАНАЛИЗАЦИОНОГ СИСТЕМА

- Потисни цевовод-главни колектор
- Гравитациони колектор
- Цевовод вакуумске канализације
- Пројектована гравитациона фекална канализација Житковца
- ① Вакуумска станица
- ② Сабирни шахт
- ③ ППОВ (локација предвиђена ПГР насеља Алексинац)-ван обухвата ПДР
- ④ Завршни шахт "а1" пројектоване гравитационе фекалне канализације Житковца
- ⑤ Подземна црпна станица фекалне канализације "Житковац"
- ⑥ Шахт на потисном цевоводу за прикључење Житковца
- ⑦ Шахт на потисном цевоводу за прикључење Доњег Адровца
- ⑧ Шахт затварачница

ДРУГЕ ХИДРОТЕХНИЧКЕ ИНСТАЛАЦИЈЕ

- Постојећи водовод-магистални цевовод
- Постојећи водовод-примарни вод

ЕЛЕКТРОИНСТАЛАЦИЈЕ

- 1E110 — Постојећи ДВ 110kV
- Заштитни коридор ДВ 110kV
- 1E35 — Постојећи ДВ 35kV
- Заштитни коридор ДВ35kV
- 1E10 — Постојећи ДВ 10kV
- 1E10 — Постојећи кабл 10kV
- 1E1 — Постојећа ННМ 0.4kV
- 1E1 — Постојећи кабл 0.4kV
- 1E1 — Планирани кабл 0.4kV
- 1E1S — Планирана јавна расвета
- Постојећа ТС 110/35kV
- Постојећа ТС 10/0.4kV
- Планирана ТС 10/0.4kV

ГАСНЕ ИНСТАЛАЦИЈЕ

- Магистрални гасовор МГ-09 са заштитним појасом

АЛЕКСИНАЦ

ПЛАН ДЕТАЊНЕ РЕГУЛАЦИЈЕ ПРИМАРНЕ ФЕКАЛНЕ КАНАЛИЗАЦИЈЕ ЗА НАСЕЉА СА ЛЕВЕ ОБАЛЕ РЕКЕ ЈУЖНЕ МОРАВЕ

НАЗИВ ЛИСТА:	БРОЈ ЛИСТА:
РЕГУЛАЦИОНИ ПЛАН СА АНАЛИТИЧКО-ГЕОДЕТСКИМ ЕЛЕМЕНТИМА ЗА ОБЕЛЕЖАВАЊЕ И КАРАКТЕРИСТИЧНИМ ПРОФИЛИМА ИНФРАСТРУКТУРЕ	**2.2.**
РАЗМЕРА: 1 : 2 500	ДАТУМ: 2020. г.
ОДГОВОРНИ УРБАНИСТА: Јадранка Каралић, дипл.инж.арх. бр. лиценце 200 1368 13	ДИРЕКТОР: Марина Агатуновић, дипл.екон.

НАРУЧИЛАЦ: ОПШТИНА АЛЕКСИНАЦ

ОБРАЂИВАЧ: "ИНФОПЛАН" Д.О.О. АРАНЂЕЛОВАЦ

ISOQAR 12084 ISO 9001:2008 SRPS ISO 9001:2008 UKAS 0026