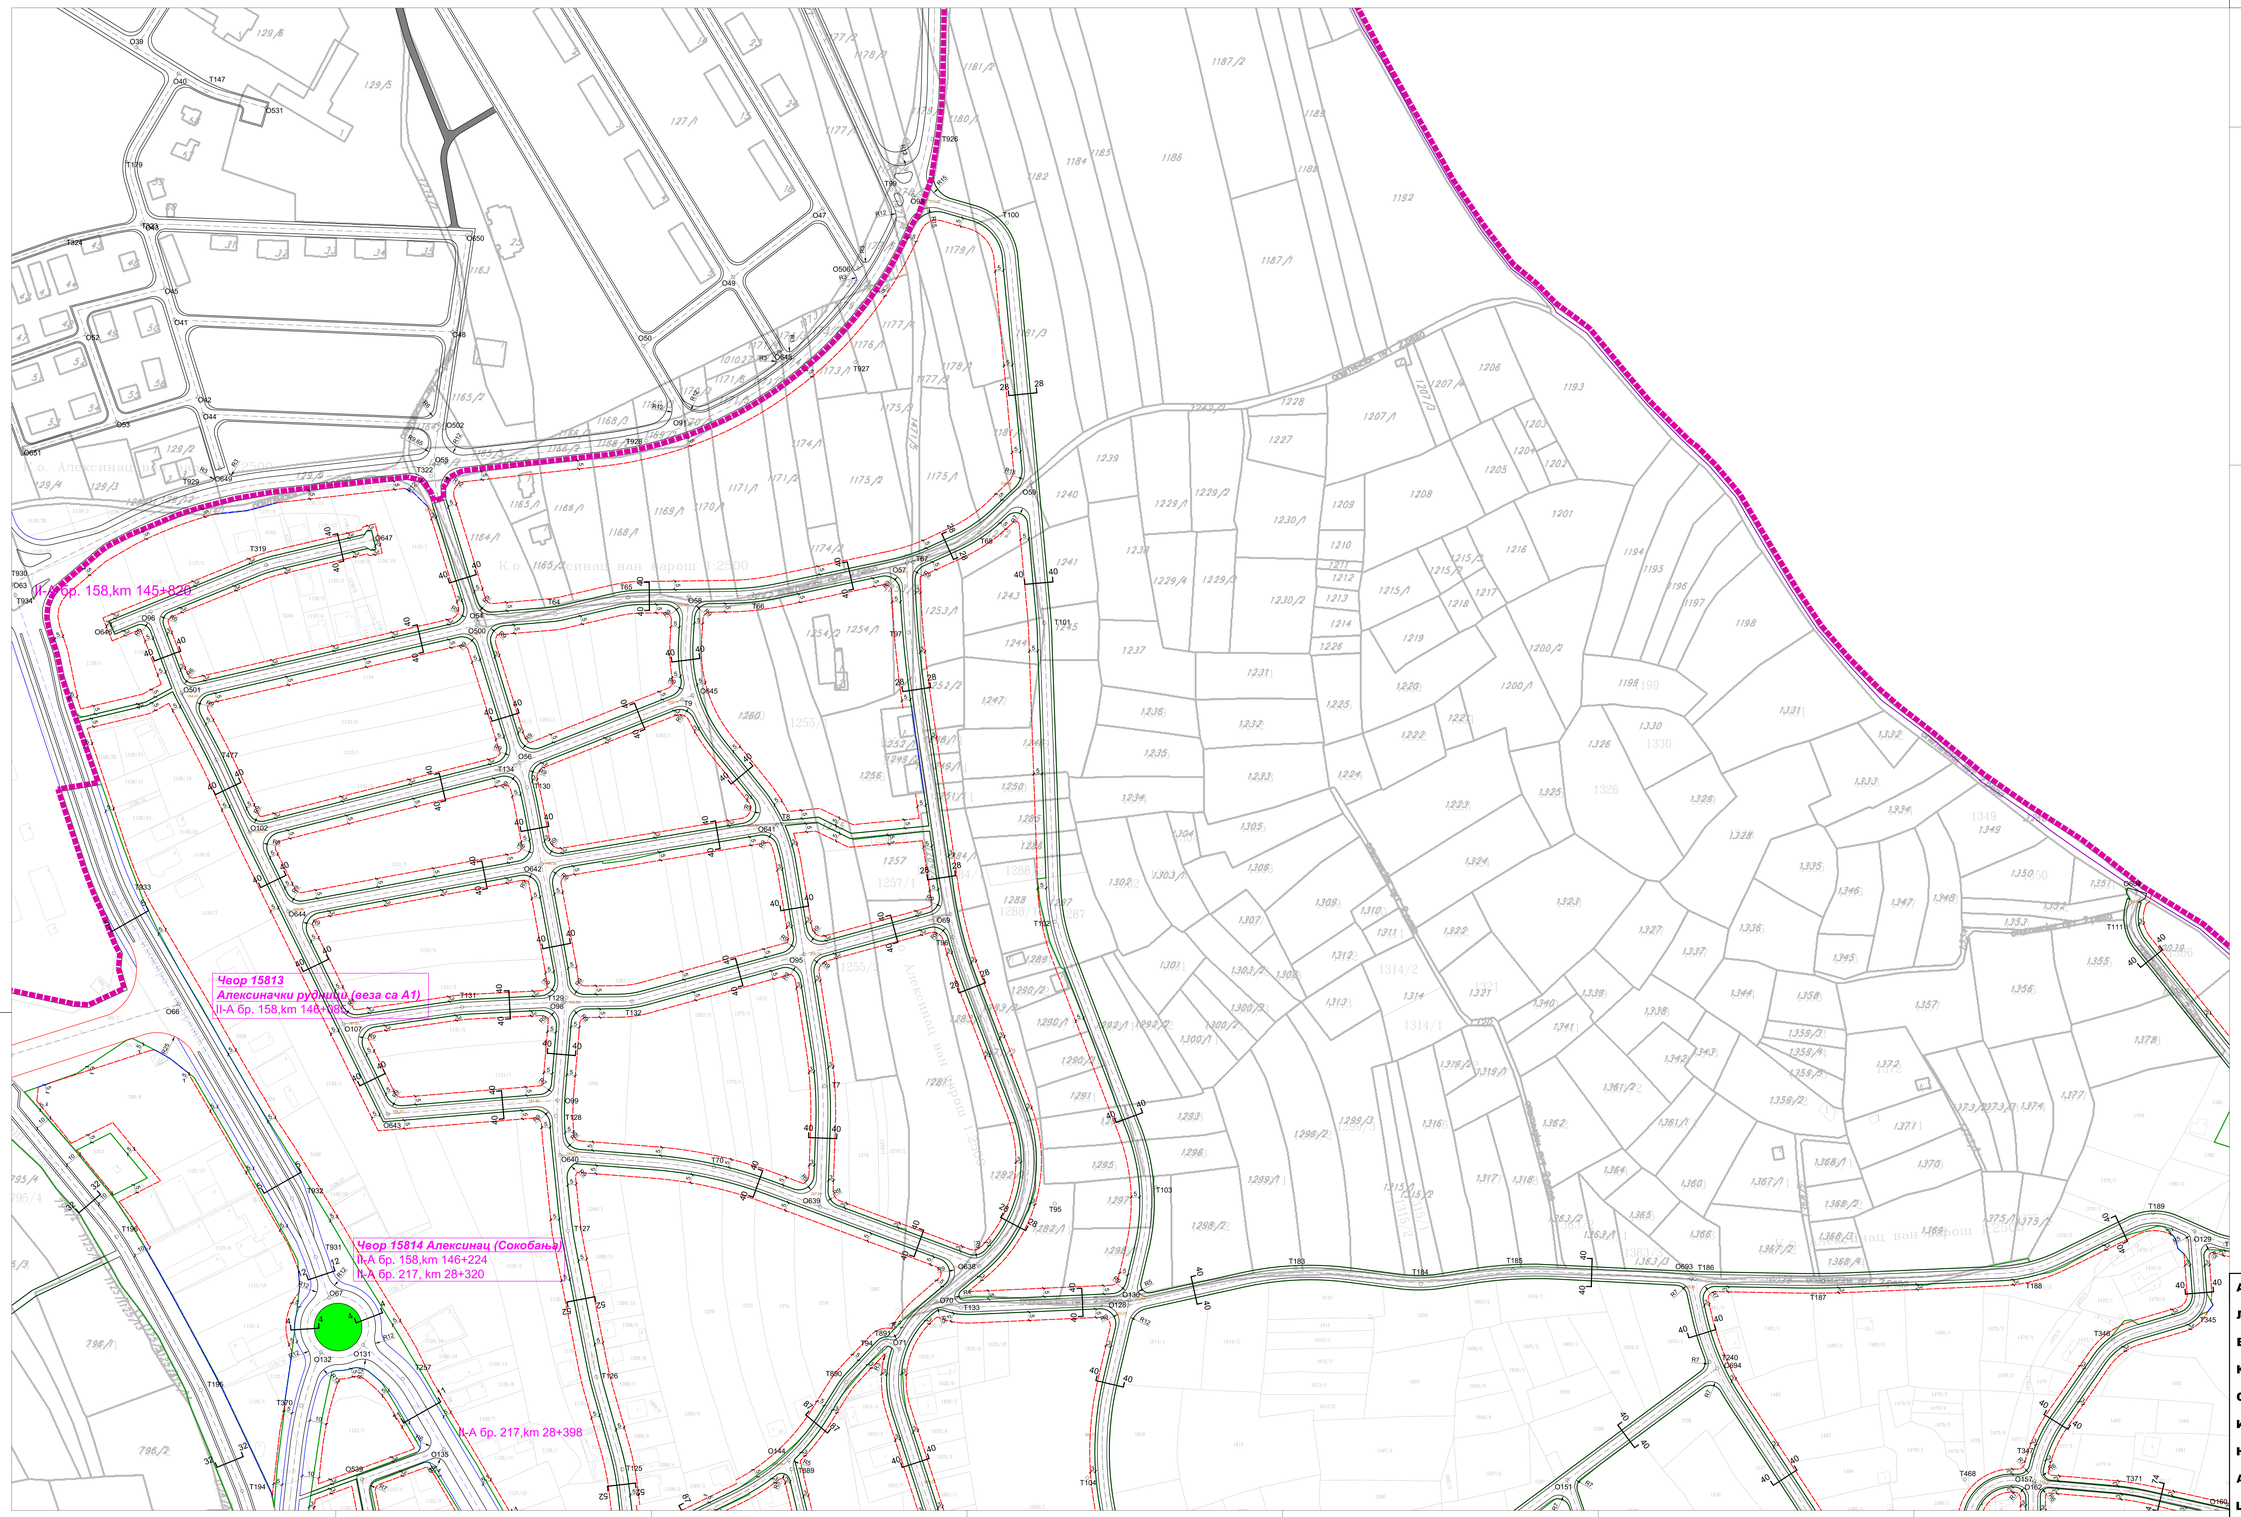

СКУПШТИНА ОПШТИНЕ АЛЕКСИНАЦ

ИЗМЕНЕ И ДОПУНЕ ПЛАНА ГЕНЕРАЛНЕ РЕГУЛАЦИЈЕ АЛЕКСИНЦА

ШЕМА ЛИСТОВА

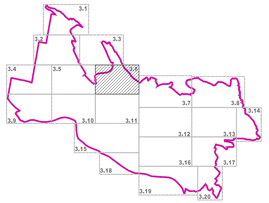

ЛЕГЕНДА

- ГРАНИЦА ПЛАНА ГЕНЕРАЛНЕ РЕГУЛАЦИЈЕ
- ГРАНИЦА КАТАСТАРСКЕ ОПШТИНЕ
- РЕГУЛАЦИОНА ЛИНИЈА
- ПЛАНИРАНА ГРАЂЕВИНСКА ЛИНИЈА
- ГРАЂЕВИНСКА ЛИНИЈА ЈЕДНАКА РЕГУЛАЦИОНОЈ ЛИНИЈИ
- ДЕОНИЦА АУТОПУТА БЕОГРАД-НИШ Е-75
- ДРЖАВНИ ПУТ II-А РЕДА (БР.158 И БР.217)
- ПЛАНИРАНЕ САОБРАЋАЈНИЦЕ
- САОБРАЋАЈНЕ ПОВРШИНЕ
- ПУТНО ЗЕЛЕНИЛО
- РЕГУЛАЦИЈА ВОДОТОКОВА

АЛЕКСИНАЦ

ИЗМЕНЕ И ДОПУНЕ ПЛАНА ГЕНЕРАЛНЕ РЕГУЛАЦИЈЕ АЛЕКСИНЦА

НАЗИВ ЛИСТА:	БРОЈ ЛИСТА:
РЕГУЛАЦИОНО-НИВЕЛАЦИОНИ ПЛАН	**3.6**
РАЗМЕРА: 1 : 1 000	ДАТУМ: 2020. година
РУКОВОДИЛАЦ РАДНОГ ТИМА: Катарина Илић дипл.инж.арх.	ДИРЕКТОР: Марина Агатуновић дипл.екон.

СКУПШТИНА ОПШТИНЕ АЛЕКСИНАЦ

ОБРАЂИВАЧ: "ИНФОПЛАН" Д.О.О. АРАНЂЕЛОВАЦ

12064
ISO 9001:2008
BSFS ISO 9001:2015