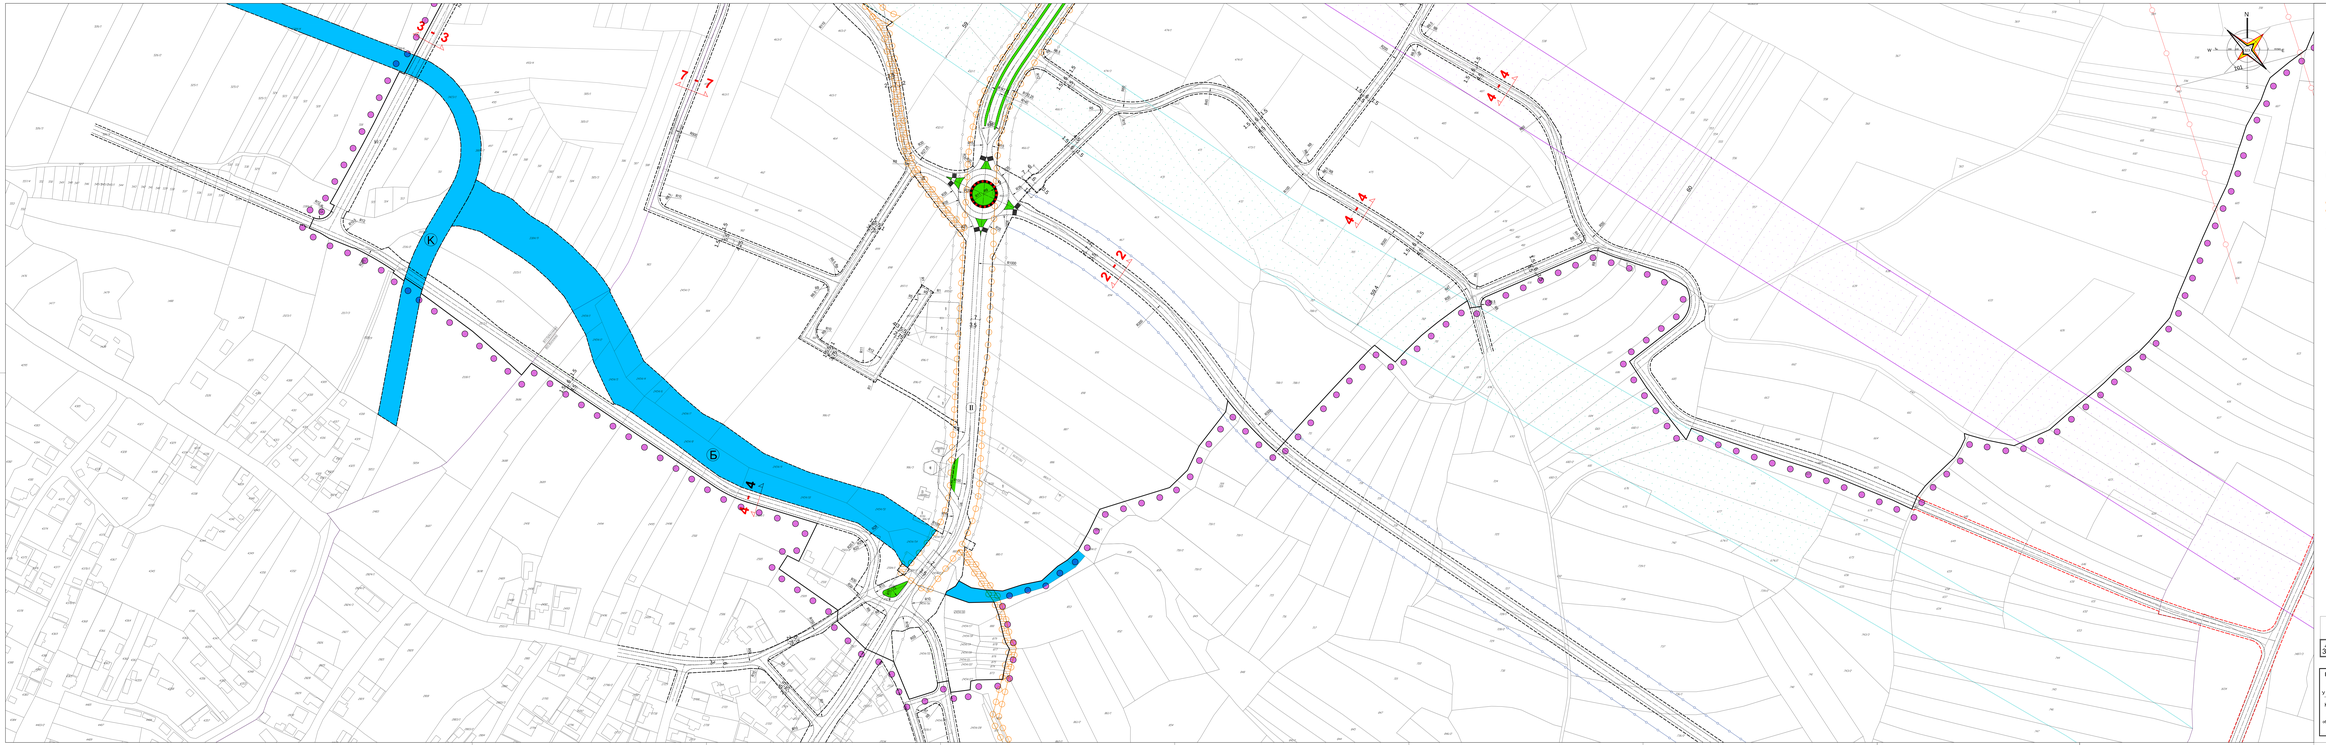

ОПШТИНА АЛЕКСИНАЦ
СКУПШТИНА ОПШТИНЕ АЛЕКСИНАЦ

ПЛАН ДЕТАЉНЕ РЕГУЛАЦИЈЕ РАДНЕ ЗОНЕ "ЖИТКОВАЦ" У ЖИТКОВЦУ, ОПШТИНА АЛЕКСИНАЦ

-НАЦРТ ПЛАНА-

0 50 100 150 250 m

ЛЕГЕНДА

ГРАНИЦА ПЛАНА

КАТАСТАРСКО СТАЊЕ

ГРАНИЦА ПЛАНА ГЕНЕРАЛНЕ РЕГУЛАЦИЈЕ АЛЕКСИНЦА
("Сл. лист општине Алексинац", бр.6/14 и 11/20)

ОБУХВАТ ВАЖЕЋЕГ ПЛАНА ДЕТАЉНЕ РЕГУЛАЦИЈЕ ПРИВАЈНЕ МЕХАНИЗАЦИЈЕ
ЗА НАСЕЉЕ СА ЗЕЉЕ ОБАЛЕ ЈУЖНЕ МОРАВЕ
("Сл. лист општине Алексинац", бр.
/Измена ГДП-а Радне Зоне "Житковац")

ГРАНИЦА ГРАЂЕВИНСКОГ ПОДРУЧЈА

РЕГУЛАЦИОНА ЛИНИЈА

ОСОВИНА ЈАВНЕ САОБРАЋАЈНИЦЕ

КОЛОВОЗ

БАНКИНА

+400
КООРДИНАТЕ ОСОВИНСКОГ ТАЧКА

RN=423,50
477=423,40
КОТА НИВЕЛЕТЕ
КОТА ТЕРЕНА

0,00%
-500,00m
НАГИБ
ДУЖИНА

4 - 4
ПОПРЕЧНИ ПРОФИЛИ

ДРЖАВНИ ПУТ IA РЕДА БР 117

ЈАВНА САОБРАЋАЈНИЦА

ПЕШАЧКО-КОЛСКИ ПРИСТУП

КОМУНАЛНА СТАЗА

МОСТ Гаврили

ЗЕЛЕНИЛО У ПРОФИЛУ САОБРАЋАЈНИЦЕ

ВОДНО ЗЕМЉИШТЕ
Б КАНАЛ Б БАРА

ЗАШТИТА ПРОСТОРА

ЗОНА ПРИВАЛНЕ ВЕЗНИХ ВОДА
земљишта ван грађевинског подручја
(стечена обавеза - Генерални пројекат уређења Јужне Мораве)

ЗАШТИТНИ ПОЈАС ДРЖАВНОГ ПУТА
(примена до изградње планиране обилазнице)

ЗАШТИТНА ЗОНА
ДАЛЕКОВОДА 110kV И 35kV

ЗАШТИТНИ ПОЈАС ПОСТОЈЕЋЕГ
МАГИСТРАЛНОГ ГАСОВОДА М"-09 (НИШ-ПОЖАРЕВАЦ)

ЗАШТИТНИ ПОЈАС ПЛАНИРАНОГ ГРОДАГОВОДА

ПОСТПЛАНСКИ ПЕРИОД

ПЛАНИРАНА ОБИЛАЗНИЦА ДРЖАВНОГ ПУТА
(СТЕЧЕНА ОБАВЕЗА)

ЗАШТИТНИ ПОЈАС ПЛАНИРАНЕ ОБИЛАЗНИЦЕ

ОБАВЕЗА РАДИЈЕ ПРЕДВИЂЕНИХ САОБРАЋАЈНИЦА
НОВИМ ПЛАНОМ ДЕТАЉНЕ РЕГУЛАЦИЈЕ

ЈП ЗАВОД ЗА УРБАНИЗАМ НИШ

Број:
23 - ПДР -21
2021. 3.1/3
ЈЕДИН. ПОЗ.

ЕЛАБОРАТ ПЛАН ДЕТАЉНЕ РЕГУЛАЦИЈЕ РАДНЕ ЗОНЕ "ЖИТКОВАЦ" У ЖИТКОВЦУ, ОПШТИНА АЛЕКСИНАЦ	Руководилац израде плана: Марина Ненић, дипл.инж.арх.	
	Одговорни: Стефан Ненић, дипл.инж.грађ.	
КАРТА - НАЦРТ ПЛАНА -	Сарадник: Ивана Богдановић, грађ. тех.	
Регулациона - нивелациони план за изградњу саобраћајне инфраструктуре, обележавање и саобраћајнотехнички подаци - профилини јавних саобраћајница	Размер: 1:1.000	в.д. Директора: Иван ГРИЉАК, дипл.инж.грађ.