



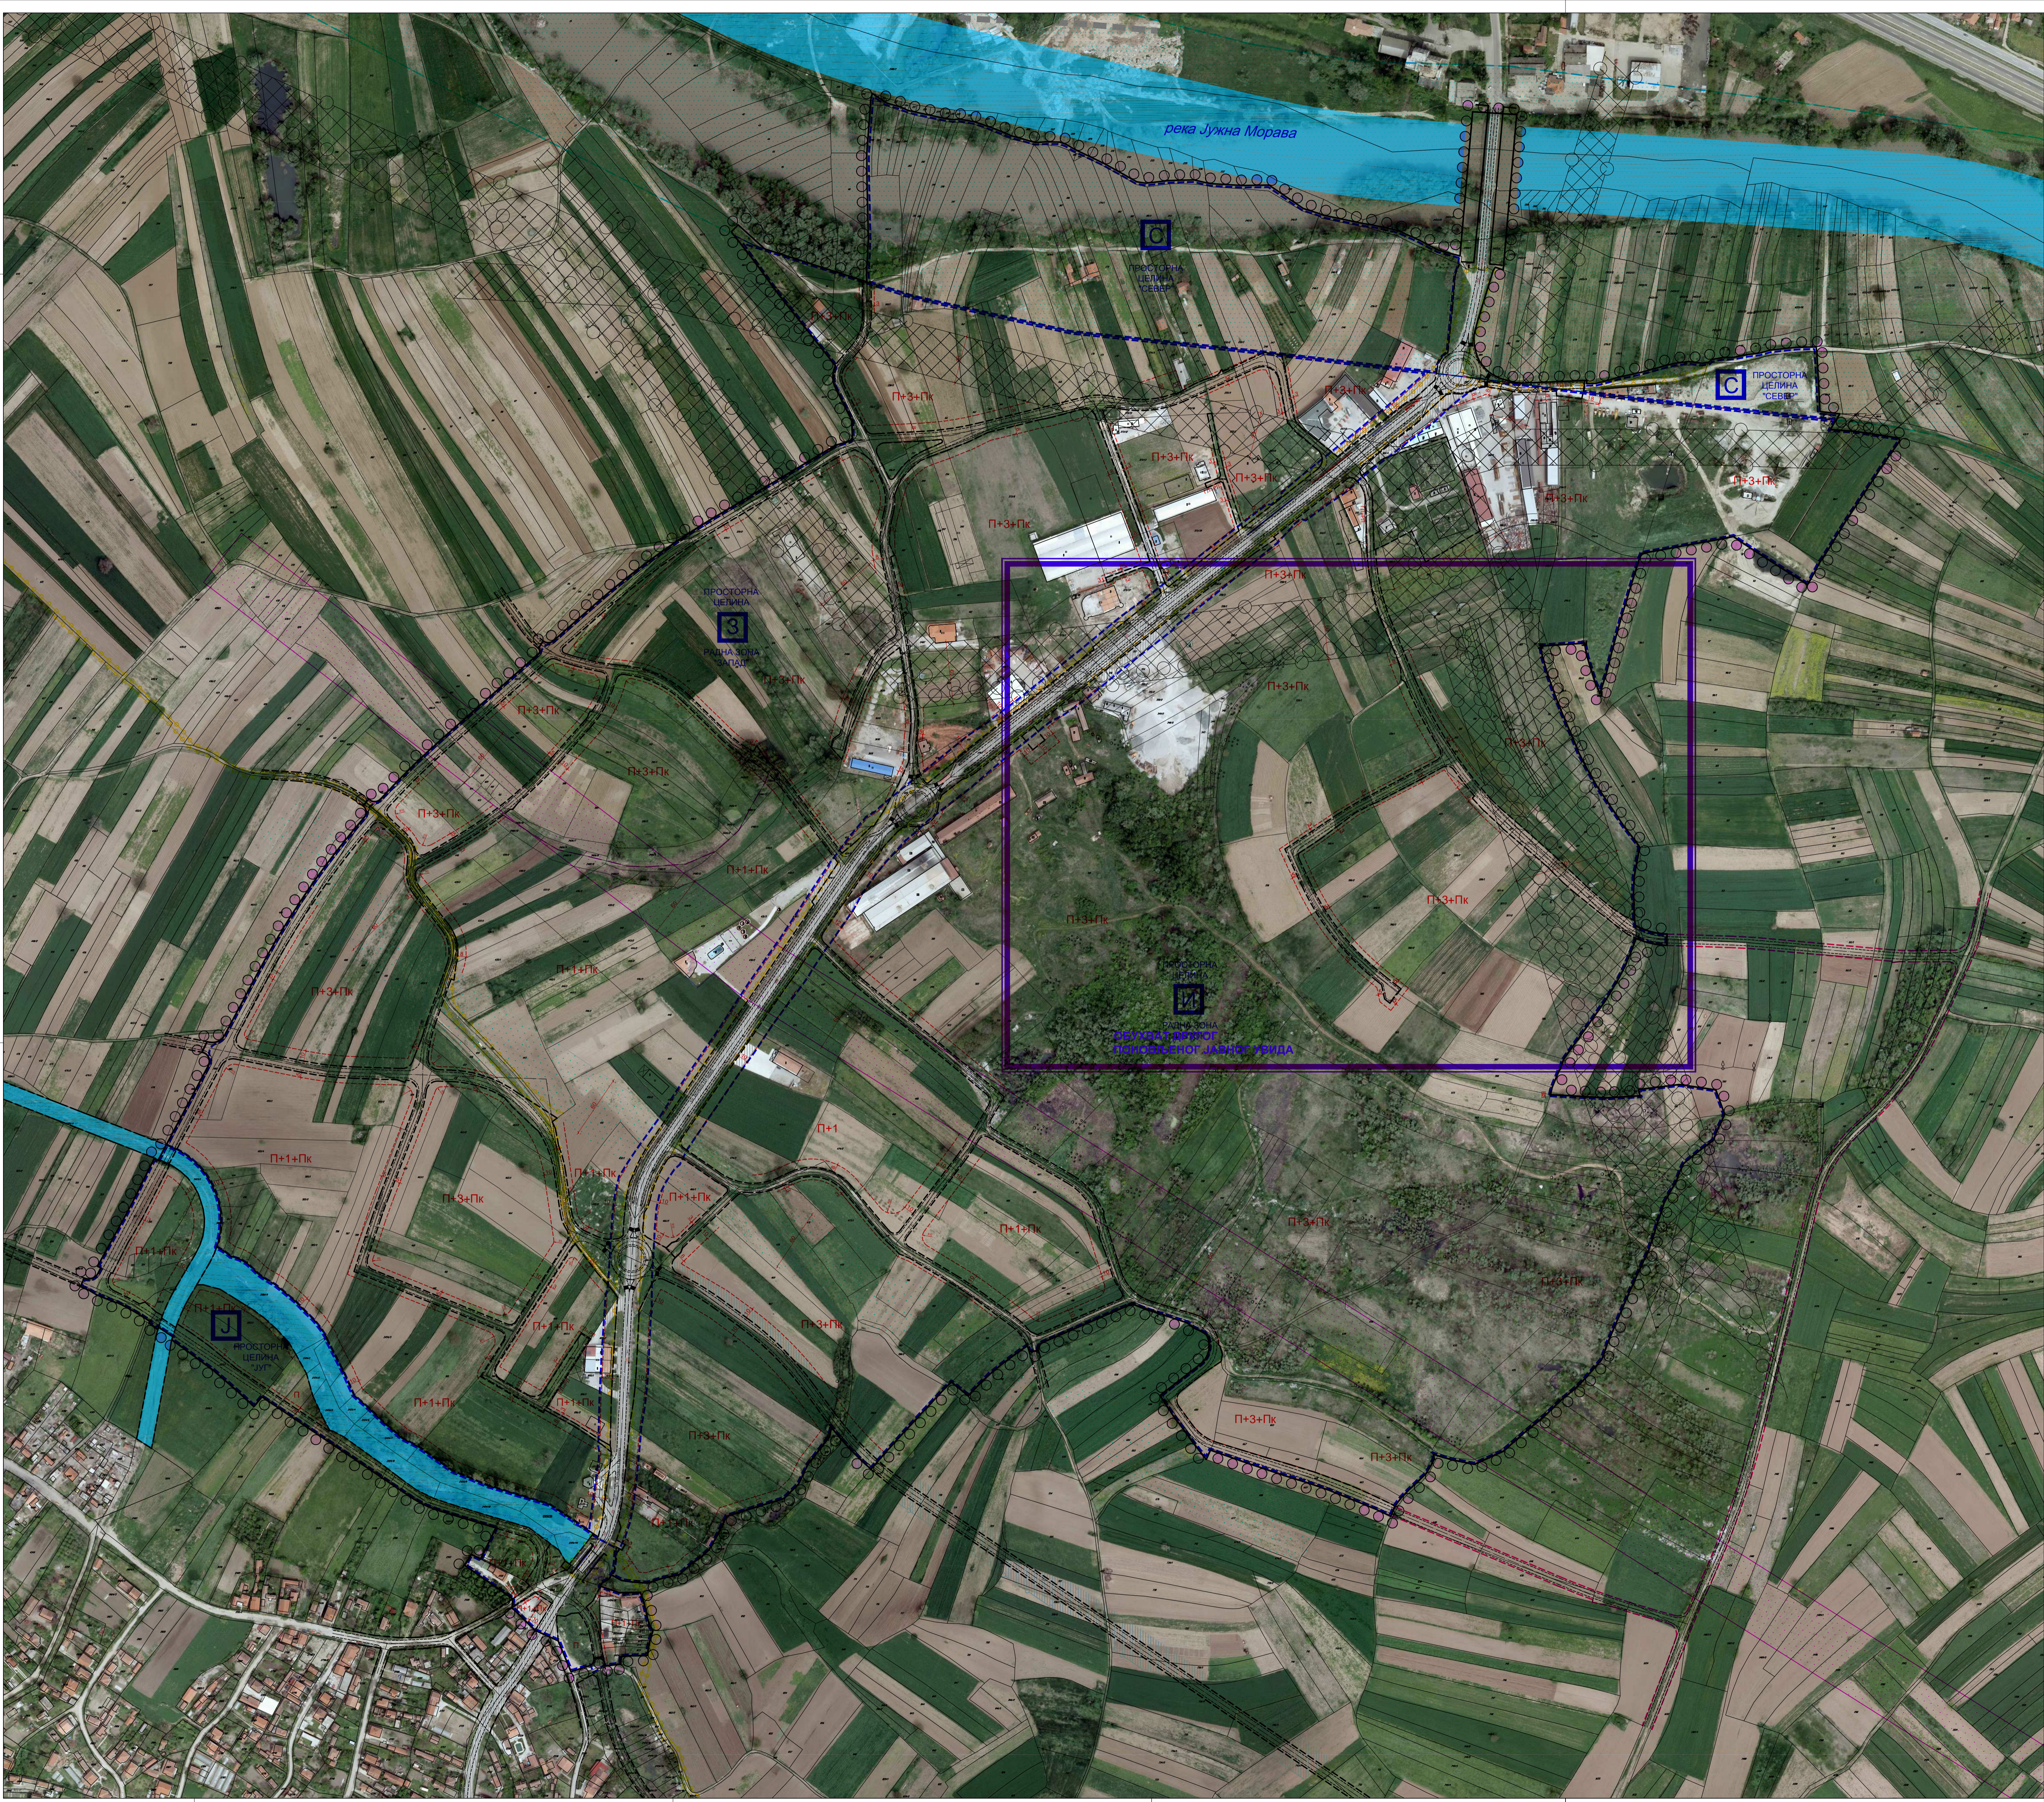

ПЛАН ДЕТАЛЈНЕ РЕГУЛАЦИЈЕ
РАДНЕ ЗОНЕ "ЖИТКОВАЦ"
У ЖИТКОВЦУ, ОПШТИНА АЛЕКСИНАЦ
-НАЦРТ ПЛАНА-

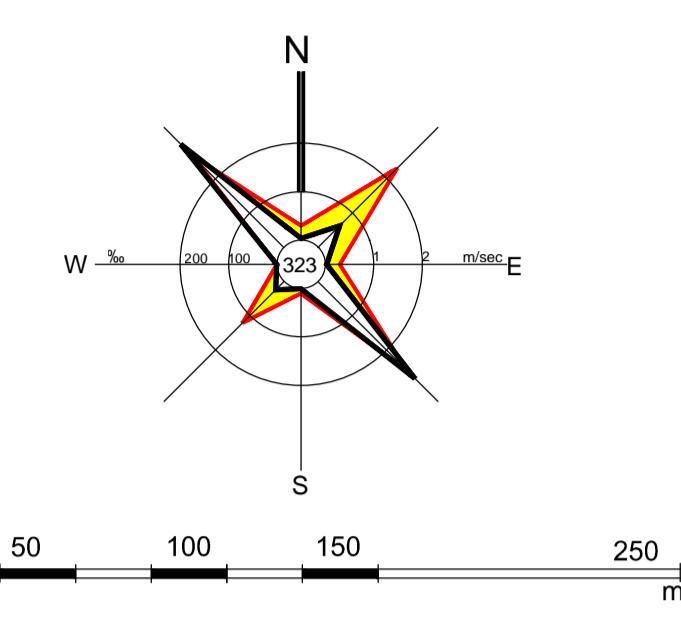

ЛЕГЕНДА

- ОБУХВАТ ДРУГОГ ПОНОВЉЕНОГ ЈАВНОГ УВИДА
- ГРАНИЦА ПЛАНА
- КАТАСТАРСКО СТАЊЕ
- ГРАНИЦА ПЛАНА ГЕНЕРАЛНЕ РЕГУЛАЦИЈЕ АЛЕКСИНАЦ ("Сл. лист општине Алексинач", бр. 6/14 и 11/20)
- ОБУХВАТ ВАЖЕЋЕГ ПЛАНА ДЕТАЛЈНЕ РЕГУЛАЦИЈЕ ПРИМАРНЕ ФЕКАЛНЕ КАНАЛИЗАЦИЈЕ ЗА НАСЕЉЕ СА ЛЕВЕ ОБАЛЕ ЈУЖНЕ МОРАВЕ (ставља се ван снаге у делу обухвата ПДР-е Радне Зоне "Житковац")
- ГРАНИЦА ГРАЂЕВИНСКОГ ПОДРУЧЈА
- ПРОСТОРНА ЦЕЛИНА
- УРБАНИСТИЧКА РЕГУЛАЦИЈА**
- ЛИНИЈА ЗАШТИТЕ ОД ВЕЛИКИХ ВОДА
- РЕГУЛАЦИОНА ЛИНИЈА
- ОСОВИНА ЈАВНЕ САОБРАЋАЈНИЦЕ
- КОЛОВОЗ
- БАНКИНА
- ДРЖАВНИ ПУТ III РЕДА БР. 217
- ЈАВНА САОБРАЋАЈНИЦА
- ПЕШАЧКО-КОЛСКИ ПРИСТУП
- МОСТ Постојећи
- КОМУНАЛНА СТАЗА
- ЗАШТИТНИ ПОЈАС ДРЖАВНОГ ПУТА
- ЗАШТИТНА ЗОНА ДАЛЕКОВОДА
- ЗАШТИТНА ЗОНА МАГИСТРАЛНОГ ГАСОВОДА
- ЗАШТИТНА ЗОНА ПЛАНИРАНОГ ПРОДУКТОВОДА
- ЗОНА ЗАШТИТЕ ОД ВЕЛИКИХ ВОДА земљиште ван грађевинског подручја
- ЗЕЛЕНИЛО У РЕГУЛАЦИЈИ САОБРАЋАЈНИЦЕ
- ВОДНО ЗЕМЉИШТЕ
- ГРАЂЕВИНСКА ЛИНИЈА
- ГРАЂЕВИНСКА ЛИНИЈА КОЈА СЕ ПОКЛАПА СА РЕГУЛАЦИОНОМ ЛИНИЈОМ
- МАКСИМАЛНА СПРАТНОСТ ОБЈЕКТА
- МАКСИМАЛНА ВИСИНА ОБЈЕКТА
- ПОСТПЛАНСКИ ПЕРИОД**
- ПЛАНИРАНА ОБИЛАЗНИЦА ДРЖАВНОГ ПУТА (СТЕЧЕНА ОБАВЕЗА)
- ЗАШТИТНИ ПОЈАС ПЛАНИРАНЕ ОБИЛАЗНИЦЕ
- ОБАВЕЗА РАЗРАДЕ ПРЕДЛОЖЕНИХ САОБРАЋАЈНИЦА НОВИМ ПЛАНОМ ДЕТАЛЈНЕ РЕГУЛАЦИЈЕ

ЕЛАБОРАТ
ПЛАН ДЕТАЛЈНЕ РЕГУЛАЦИЈЕ
РАДНЕ ЗОНЕ "ЖИТКОВАЦ"
У ЖИТКОВЦУ, ОПШТИНА АЛЕКСИНАЦ
НАЦРТ ПЛАНА

Руководилац израде плана:
Мариана Митић, дипл. инж. грађ.

ЈП ЗАВОД
ЗА УРБАНИЗАМ
НИШ
www.zavodnisk.com

Шифра
23 - ПДР -21
2022.
Датум

Лист
4.

КАРТА
ГРАЂЕВИНСКЕ ЛИНИЈЕ
И СПРАТНОСТ ОБЈЕКТА

Размера:
1:2 500

В.Д. ДИРЕКТОР,
Иван ГРМУША, дипл. инж. грађ.